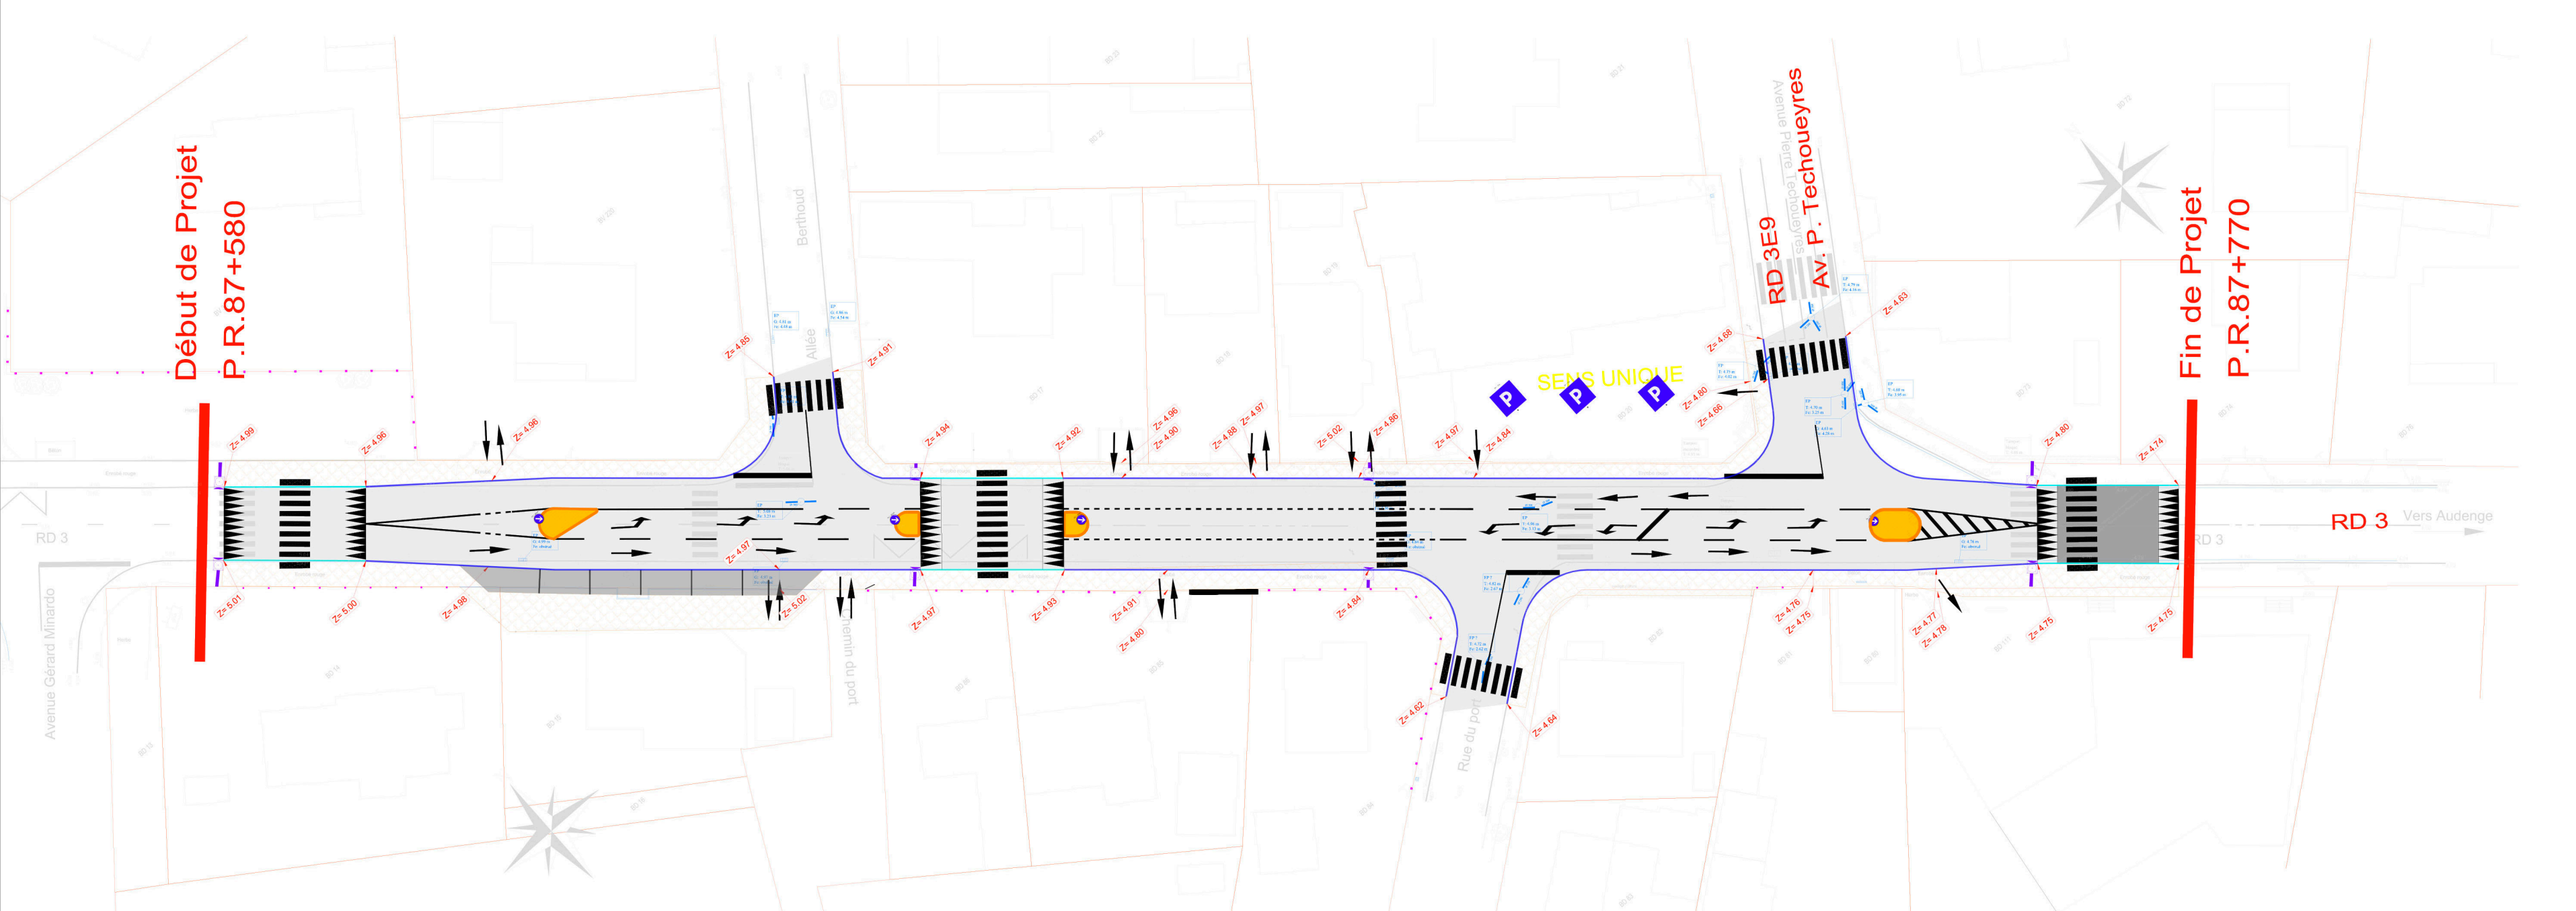
Début de Projet
P.R.87+580
Fin de Projet
P.R.87+770
SENS UNIQUE
RD 3
Vers Audenge
RD 3
RD 3E9
Av. P. Techoueyres
Avenue Pierre Techoueyres
Berthoud
Allée
Chemin du port
Rue du port
Avenue Gérard Minardo
RD 3